



0 2km

图 例

● 项目地理位置

附图1 项目地理位置图

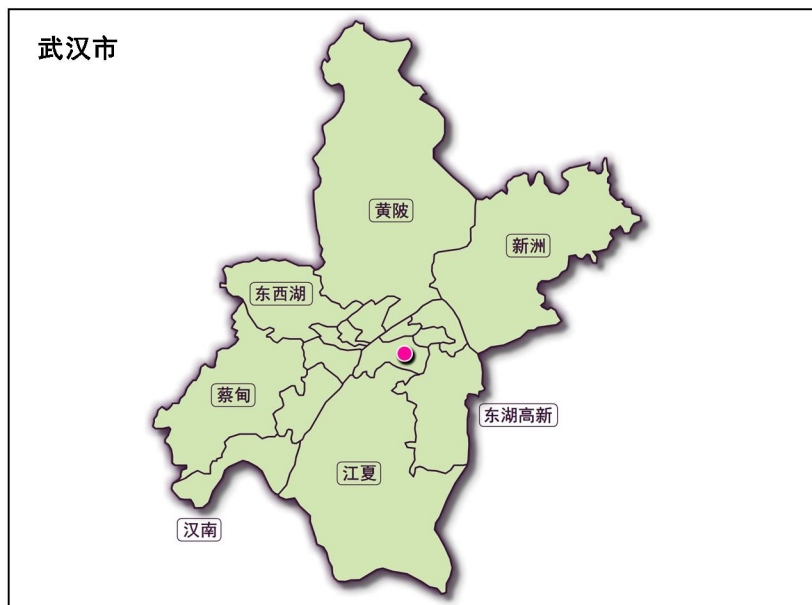

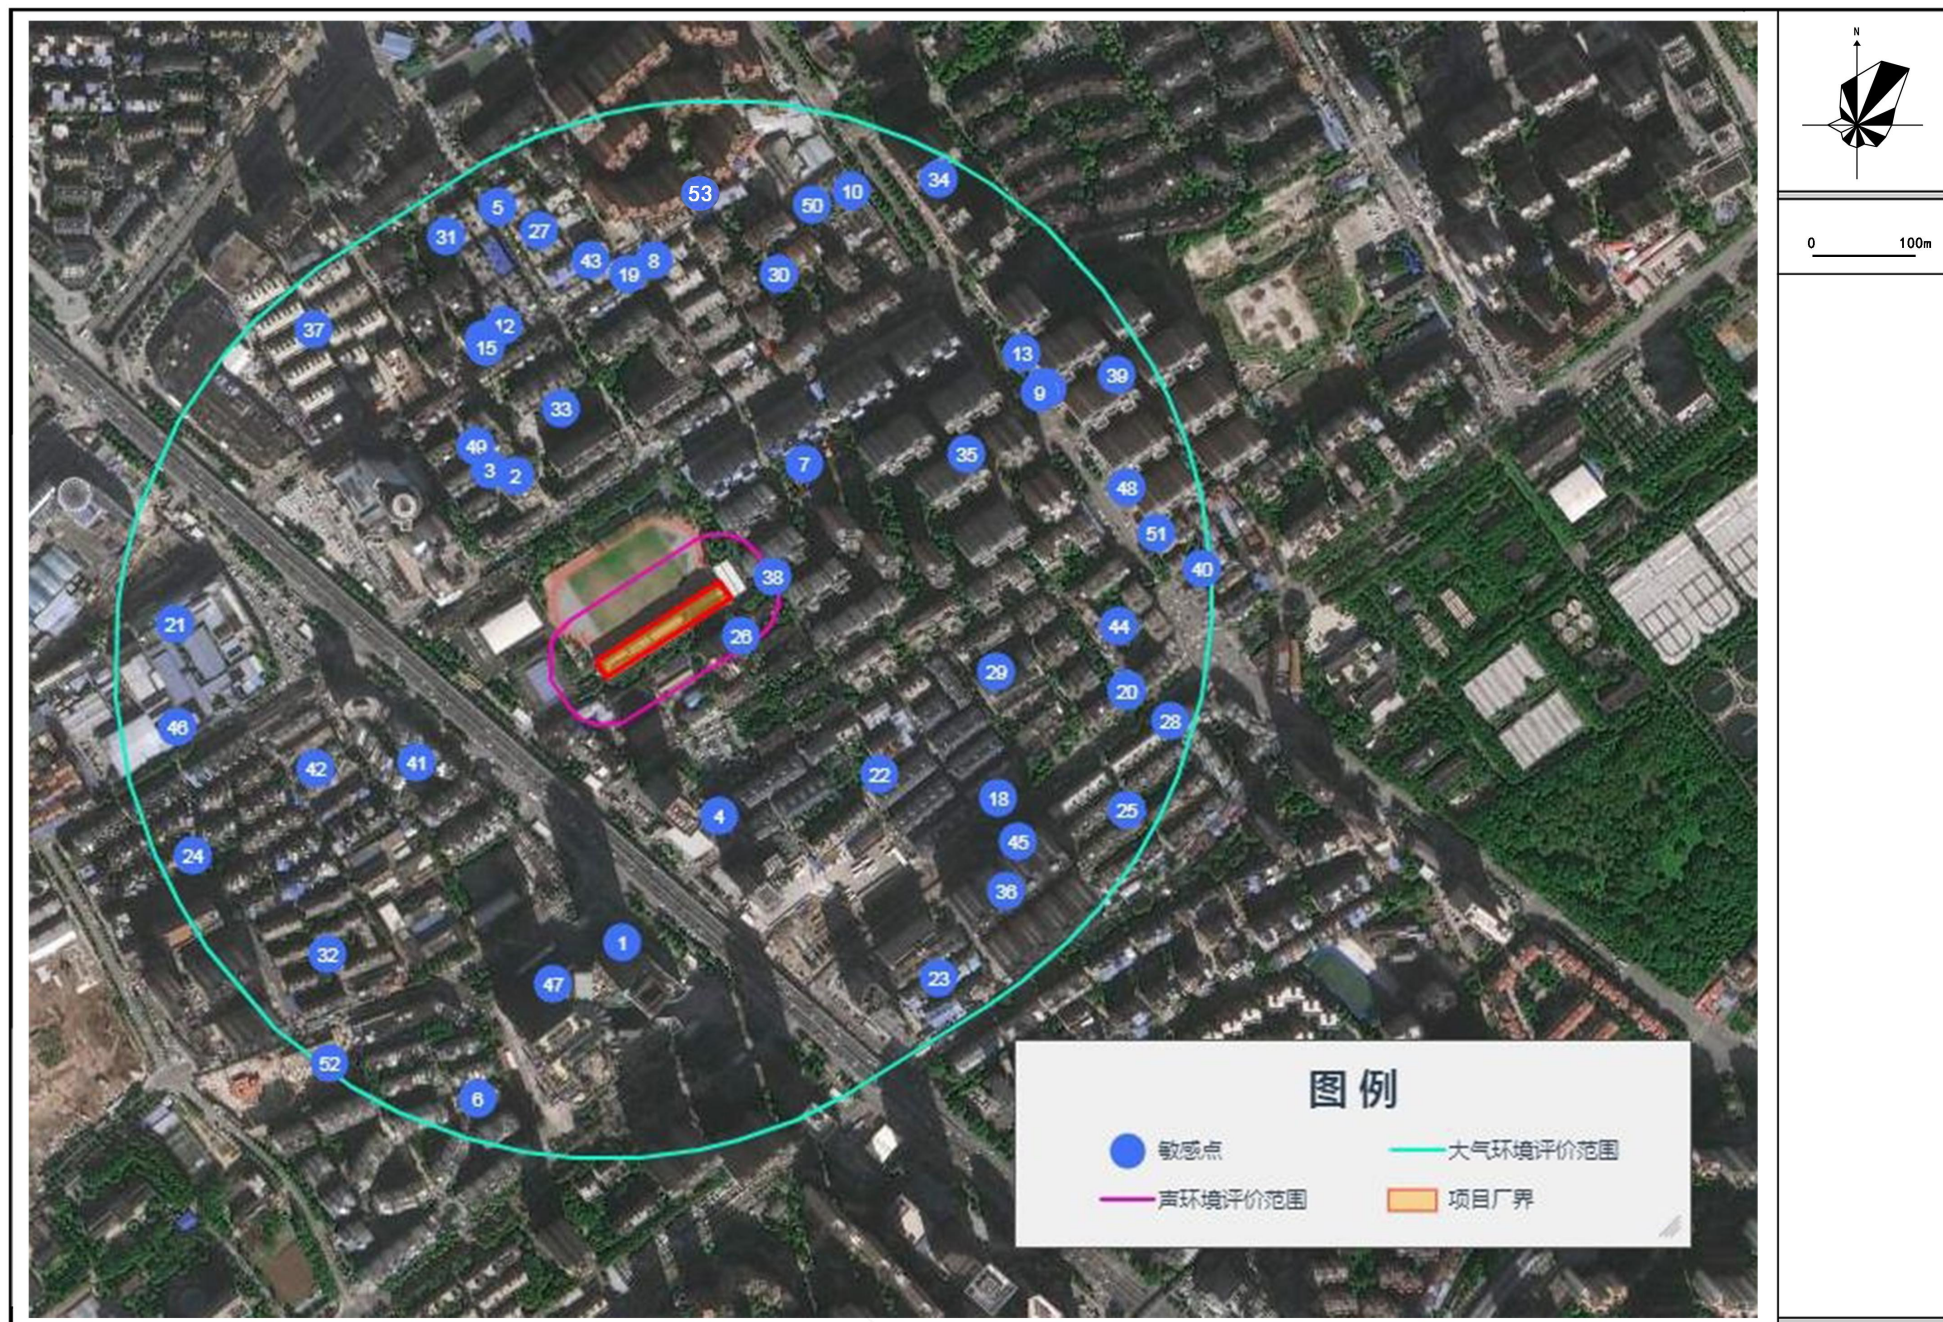


附图2 评价范围及周边环境敏感点分布图






附图3-1 周边环境关系及监测点位图



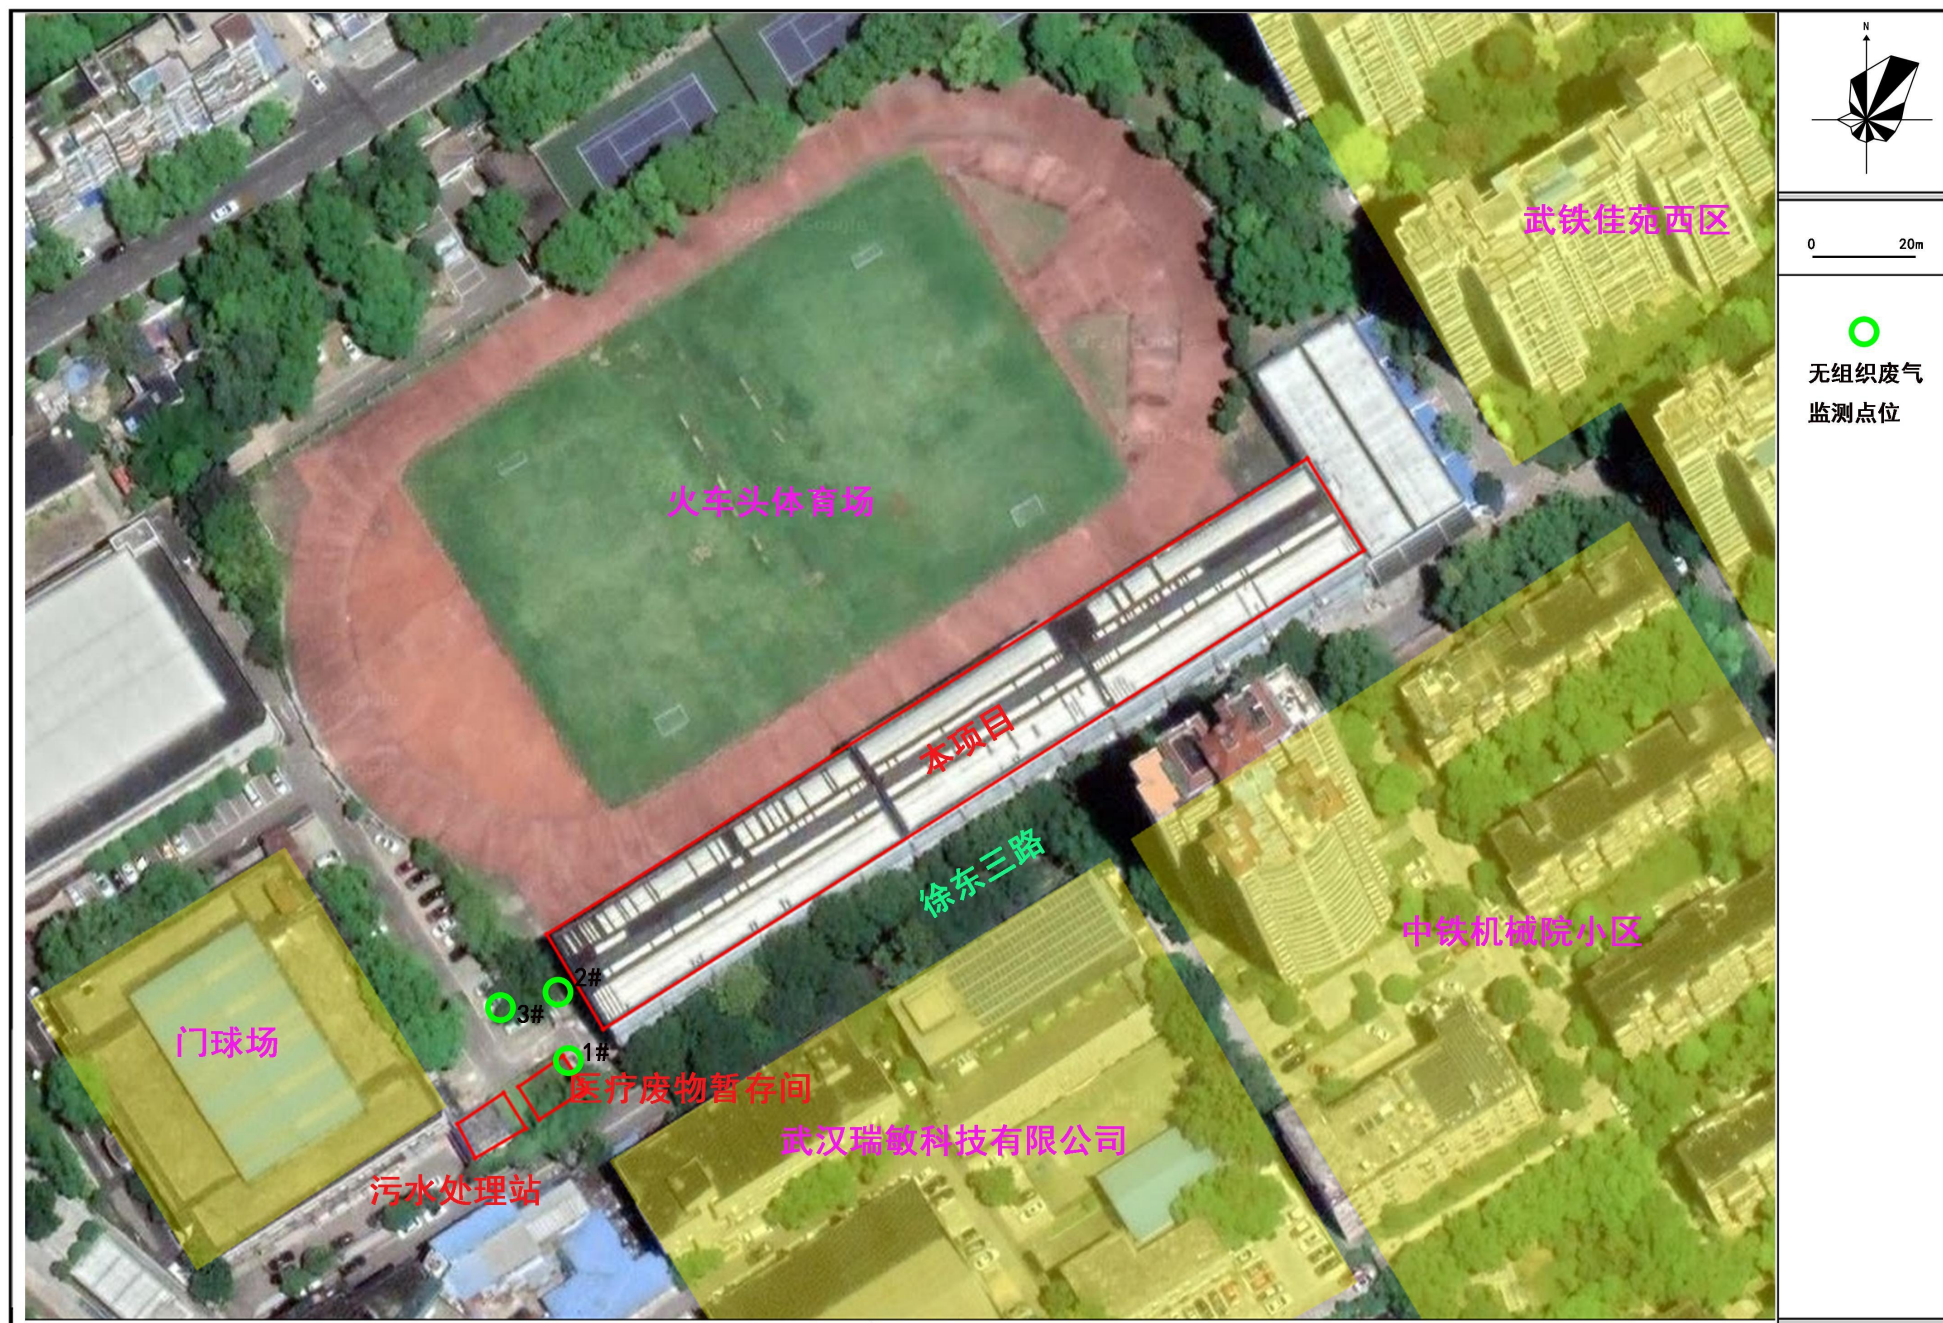

附图3-2 周边环境关系及监测点位图


一层平面布置图(医疗区) 1:150

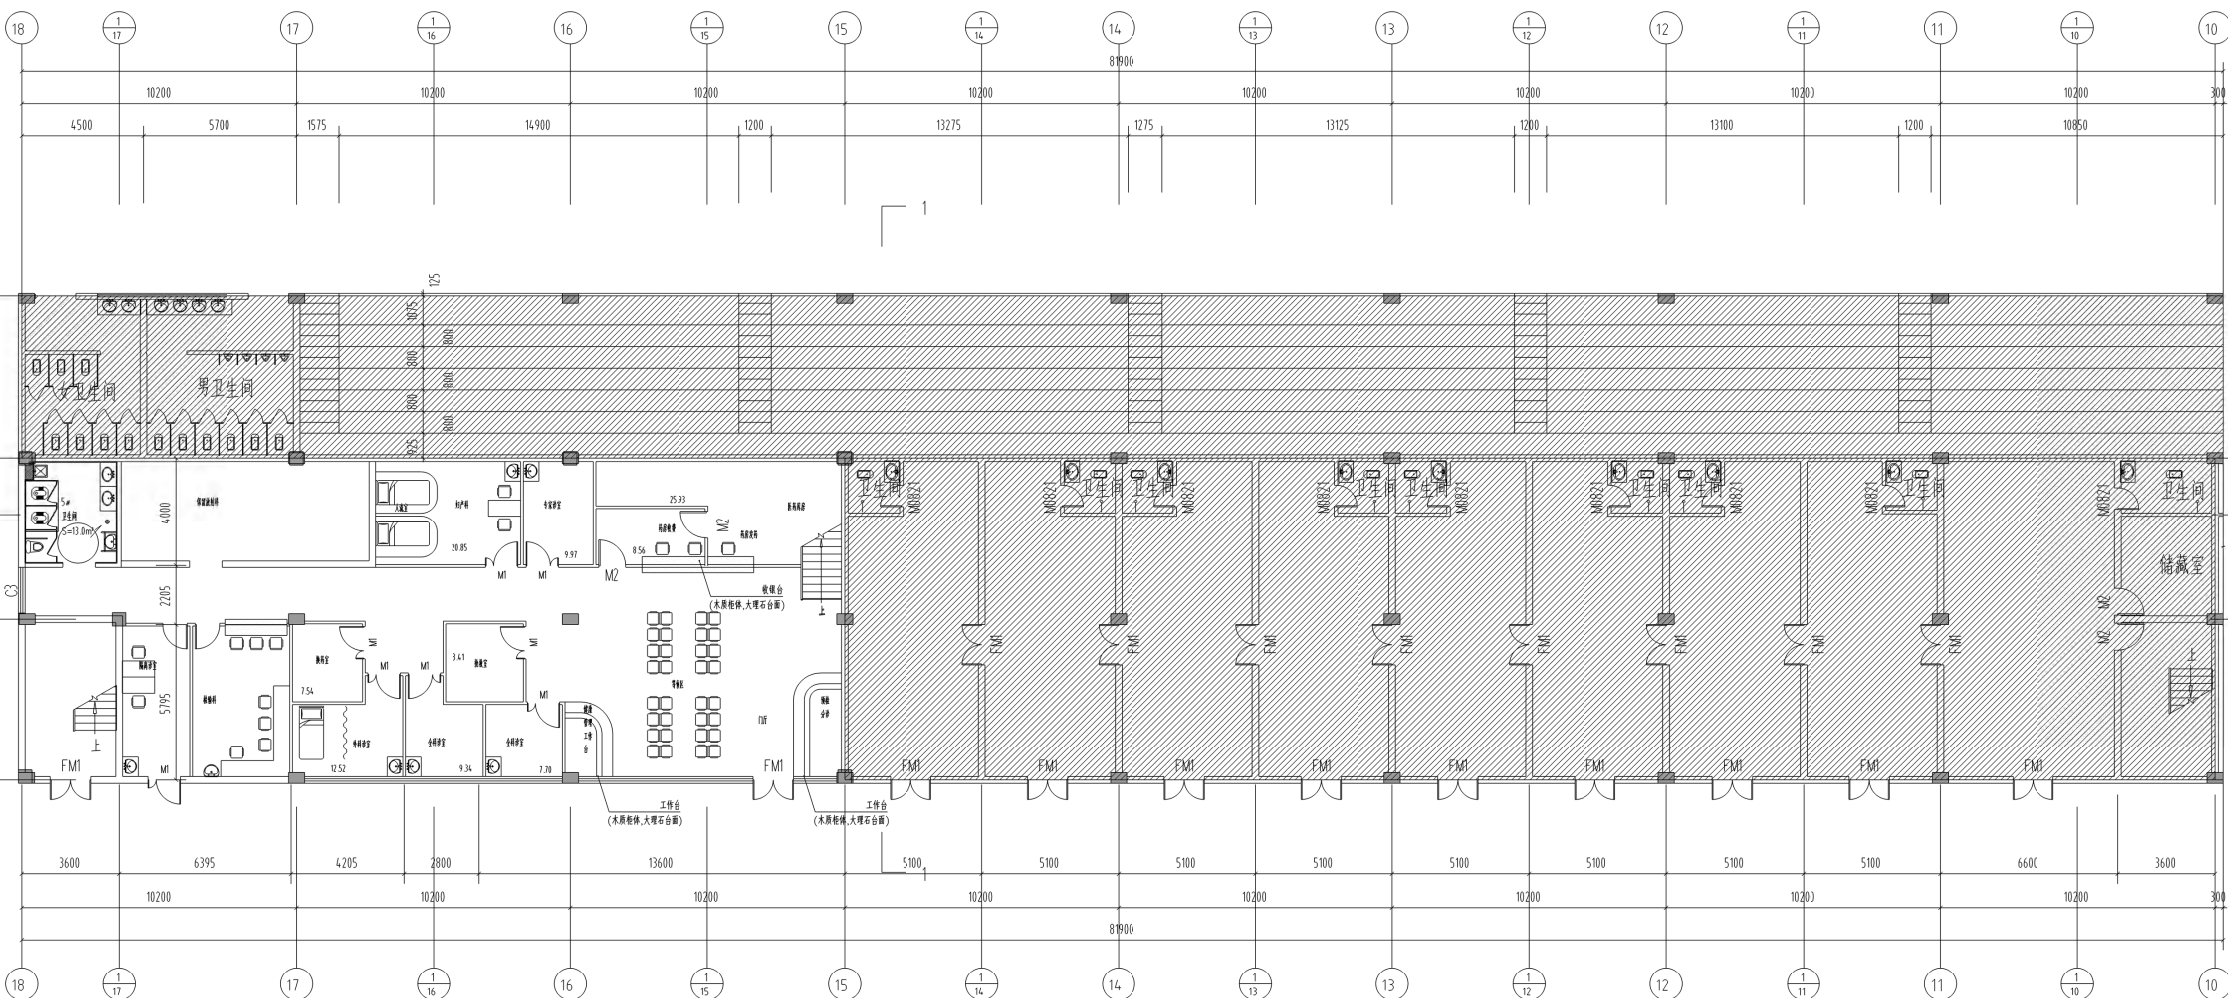

附图4-1 一楼平面布置图（西侧）




一层平面布置图(公卫区) 1:150

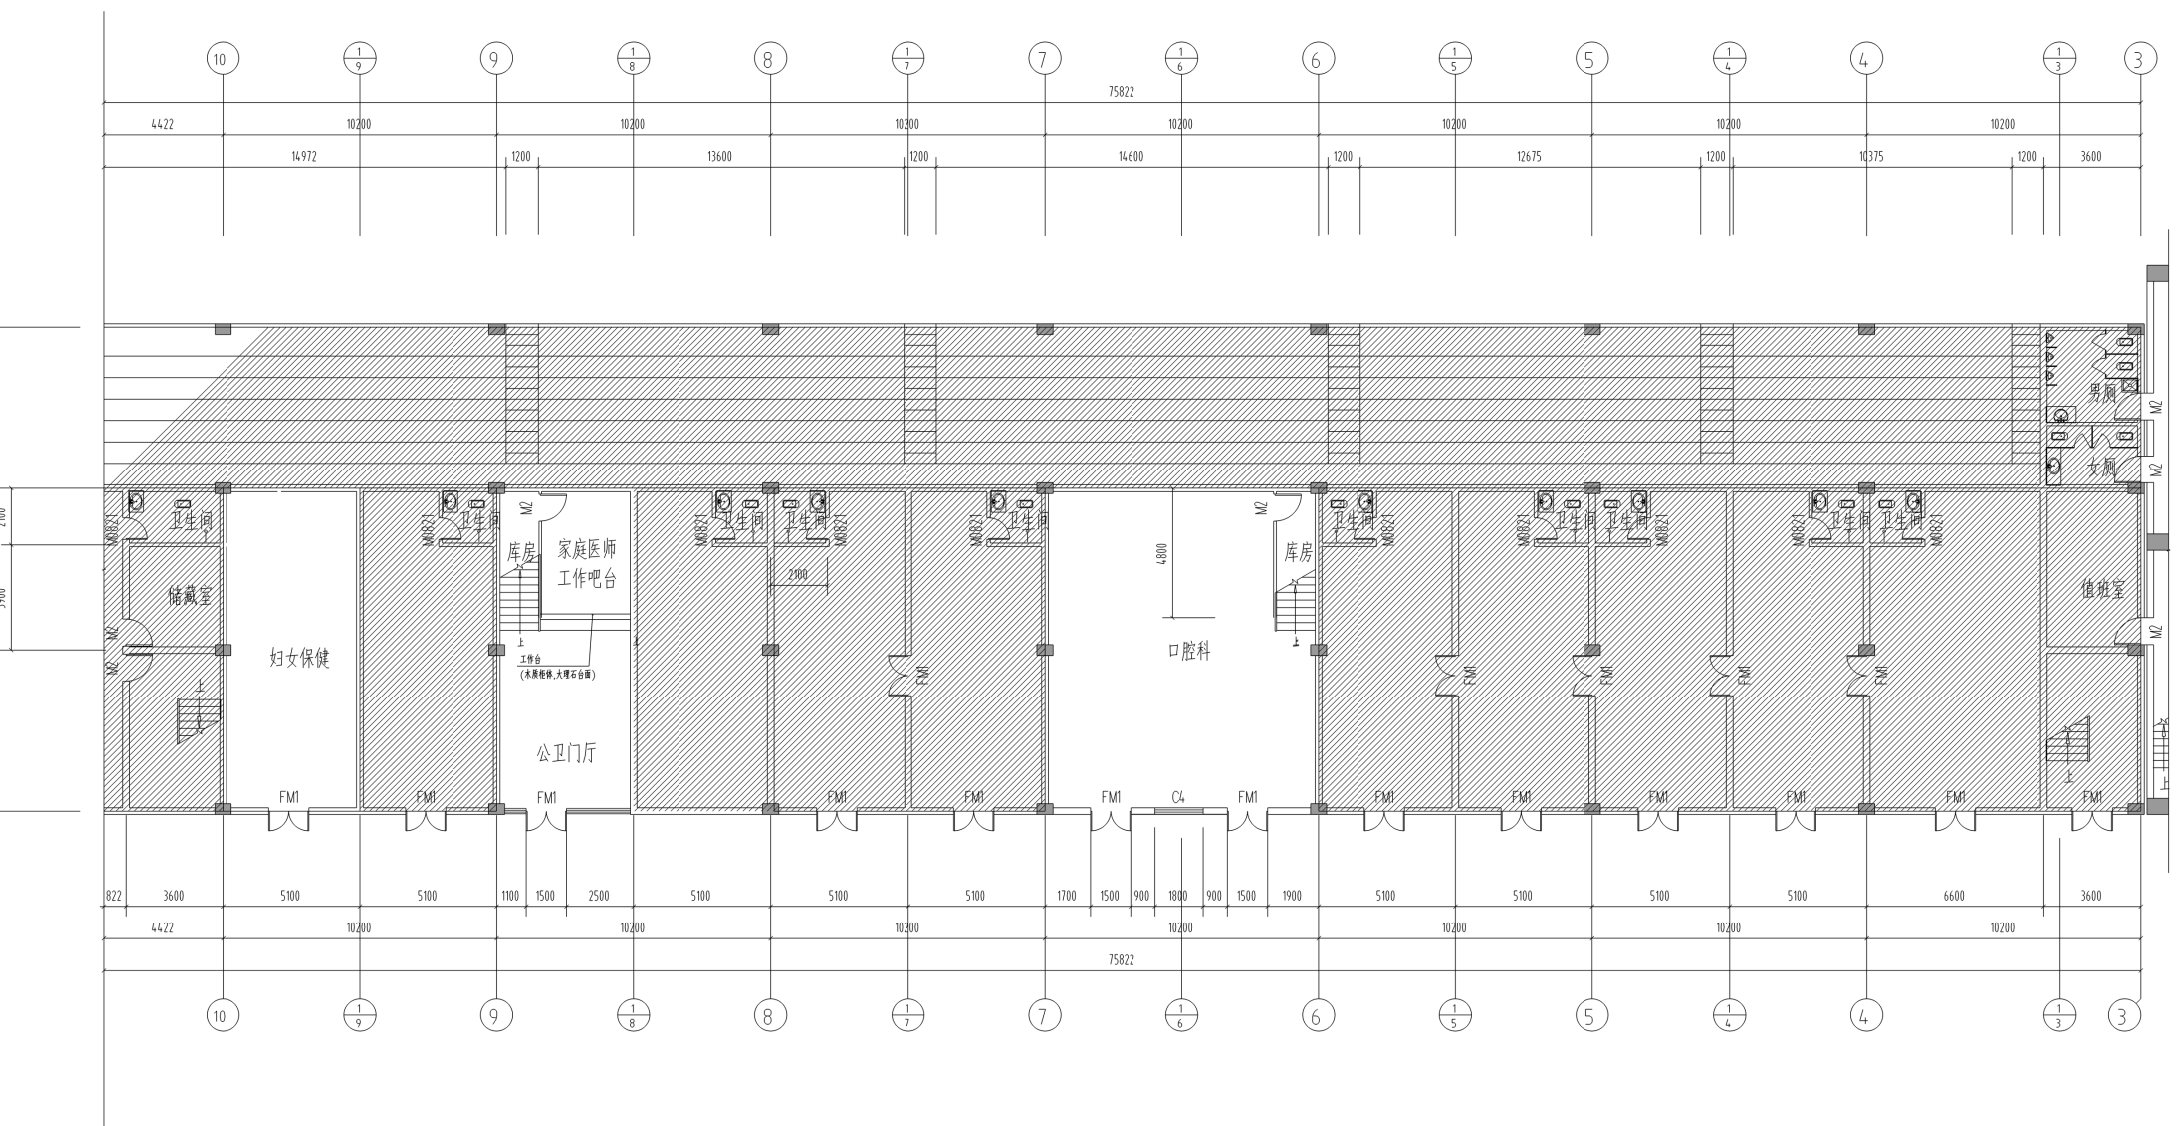


附图4-2 一楼平面布置图 (东侧)

二层平面布置图(医疗区) 1:150

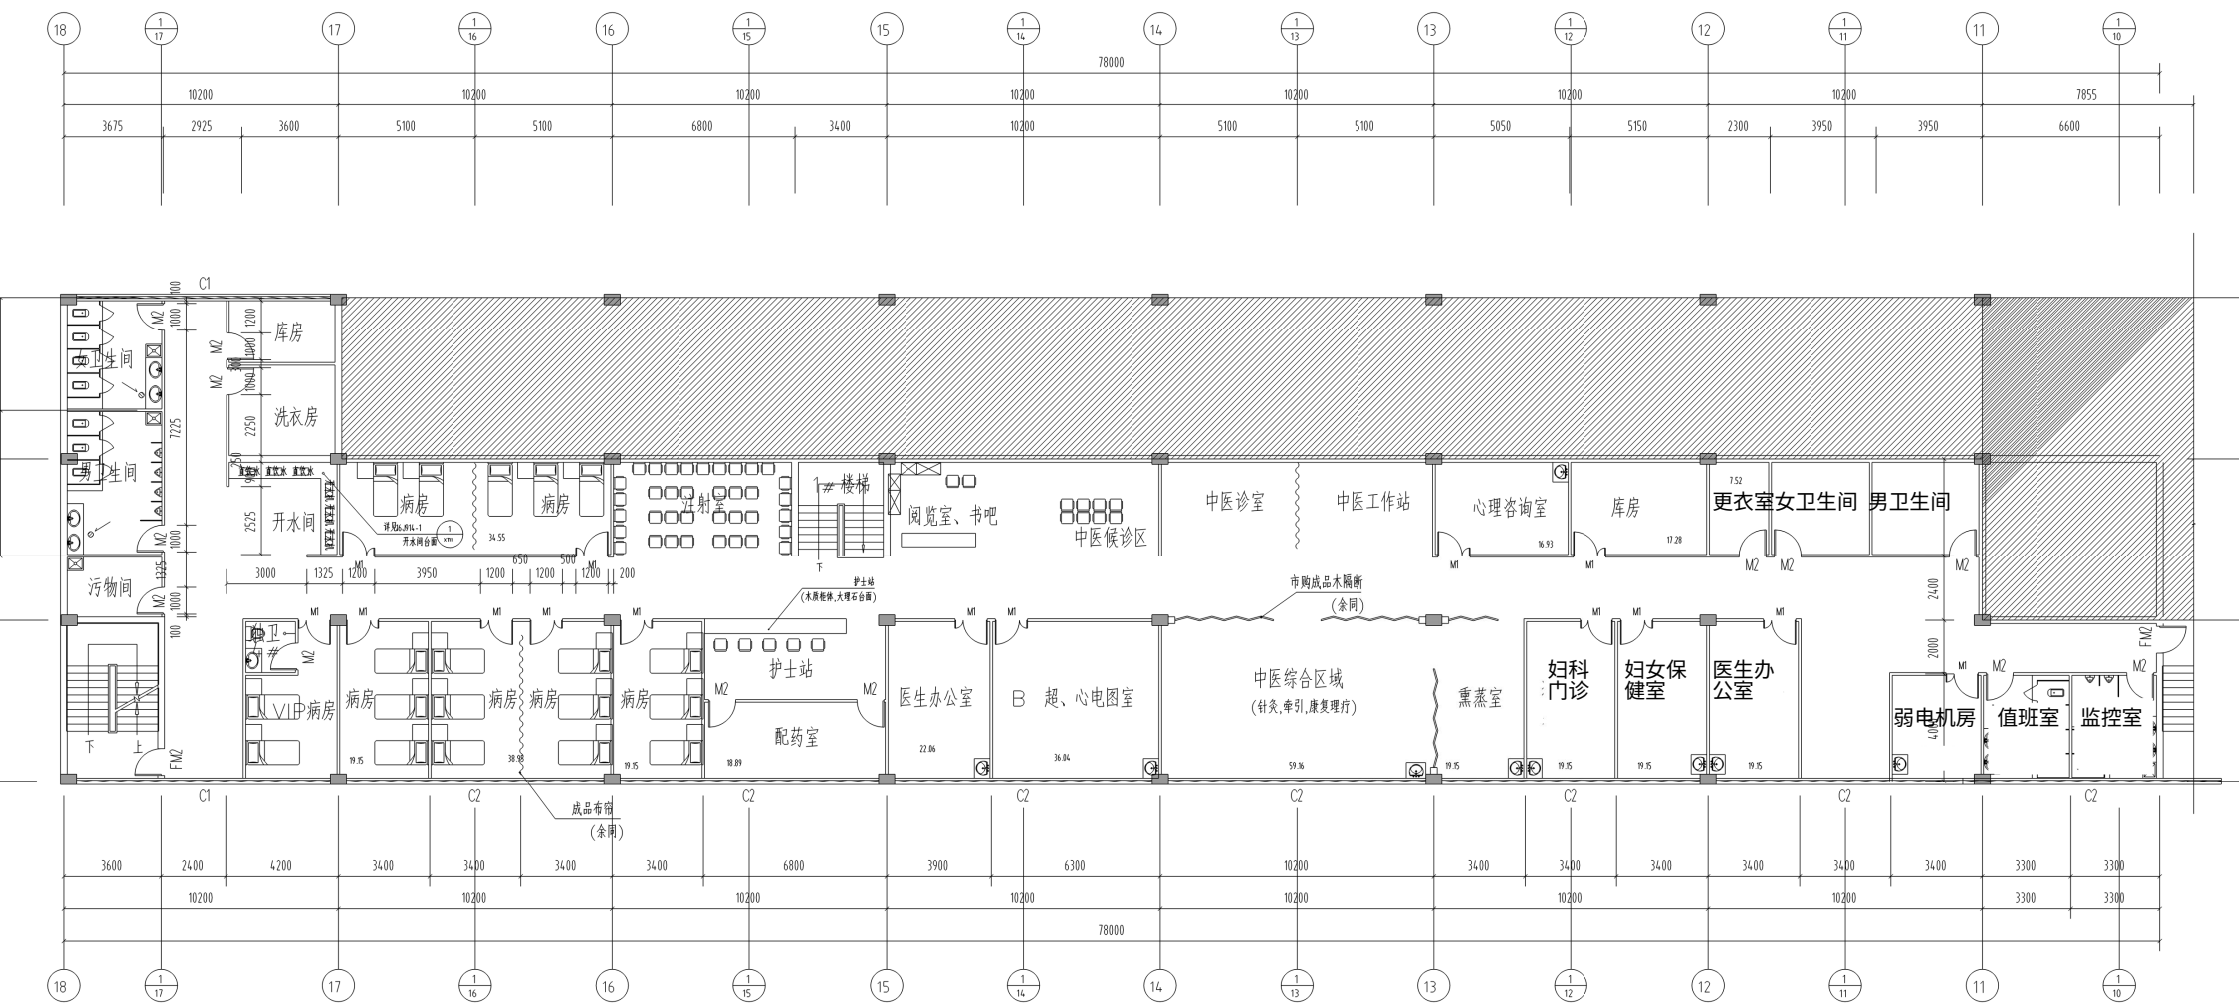


附图4-3 二楼平面布置图 (西侧)

二层平面布置图(公卫区) 1:150

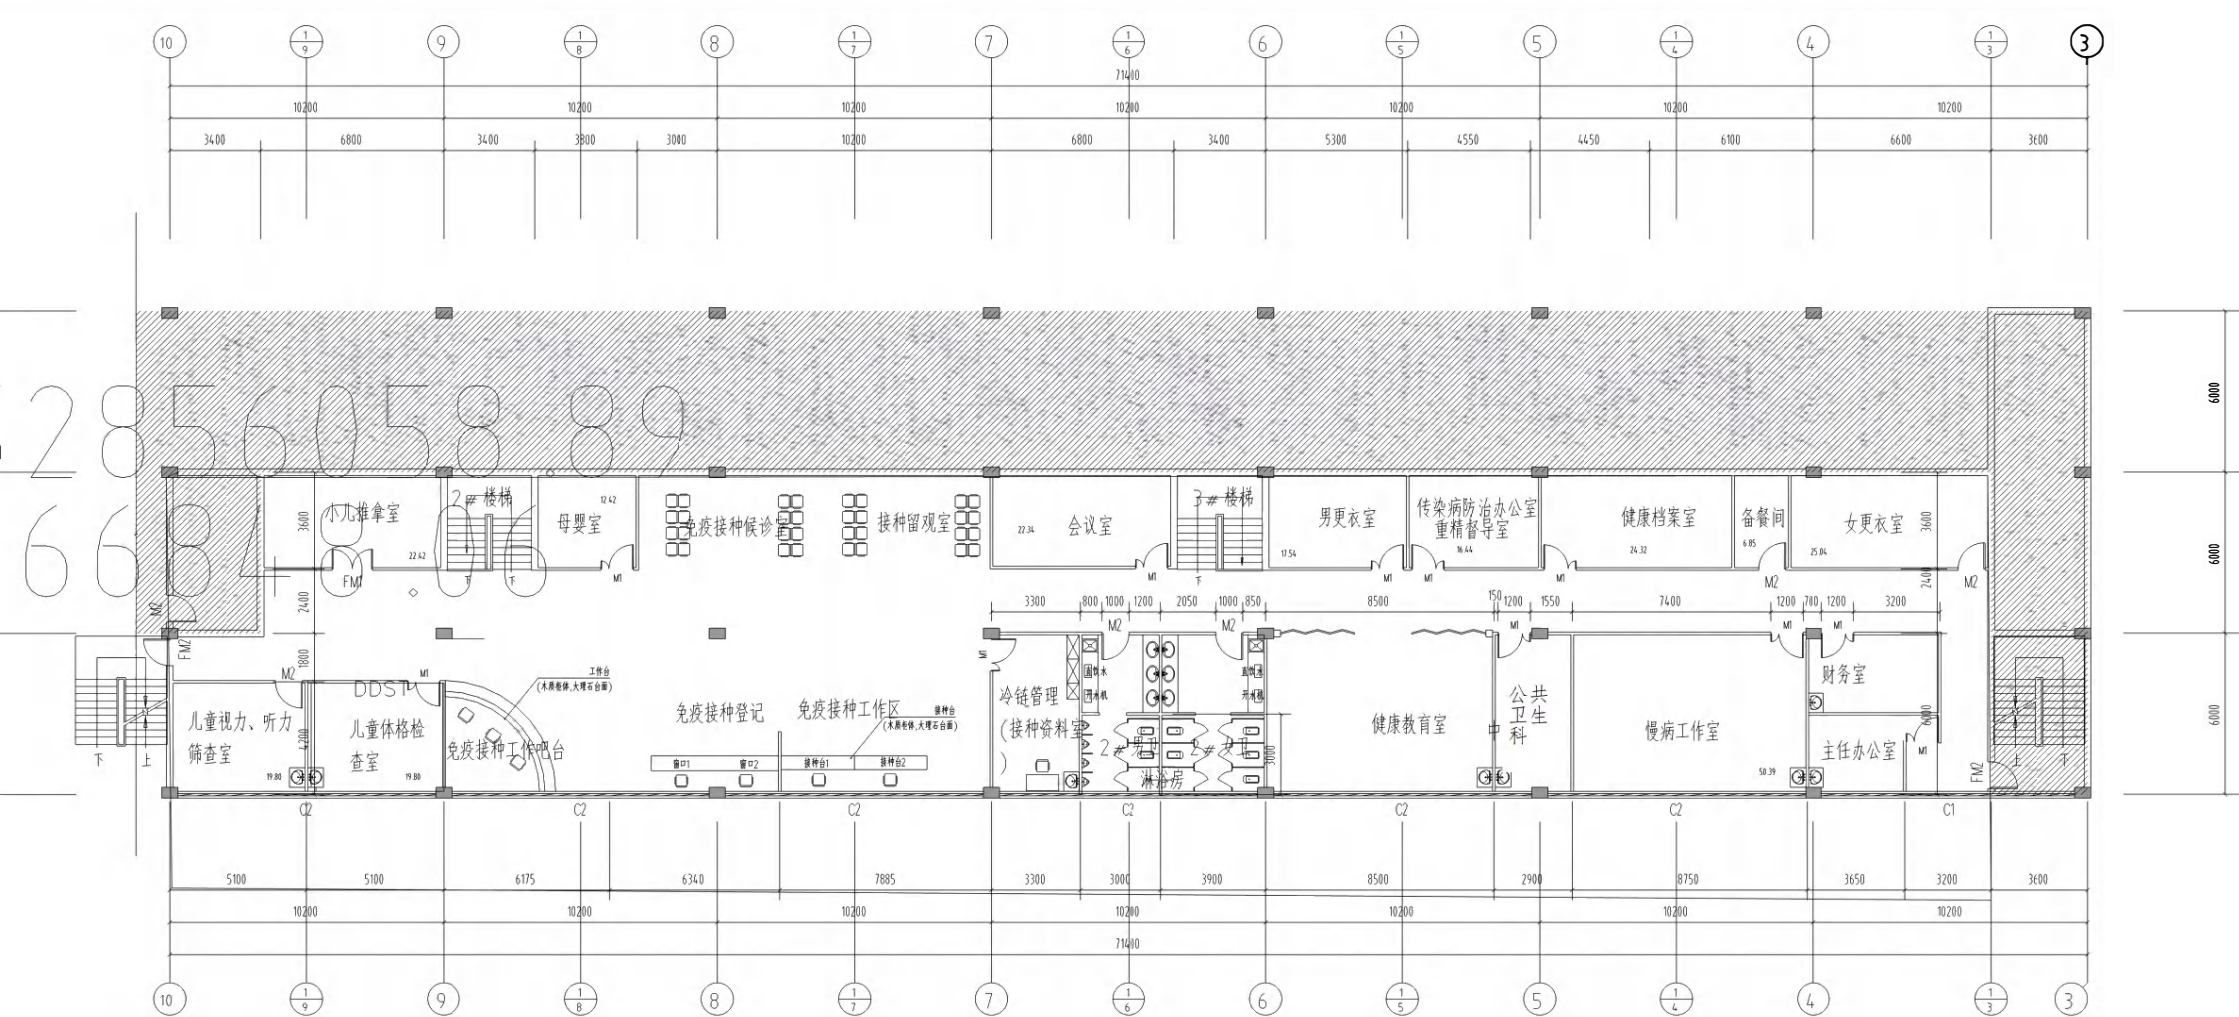

附图4-4 二楼平面布置图(东侧)



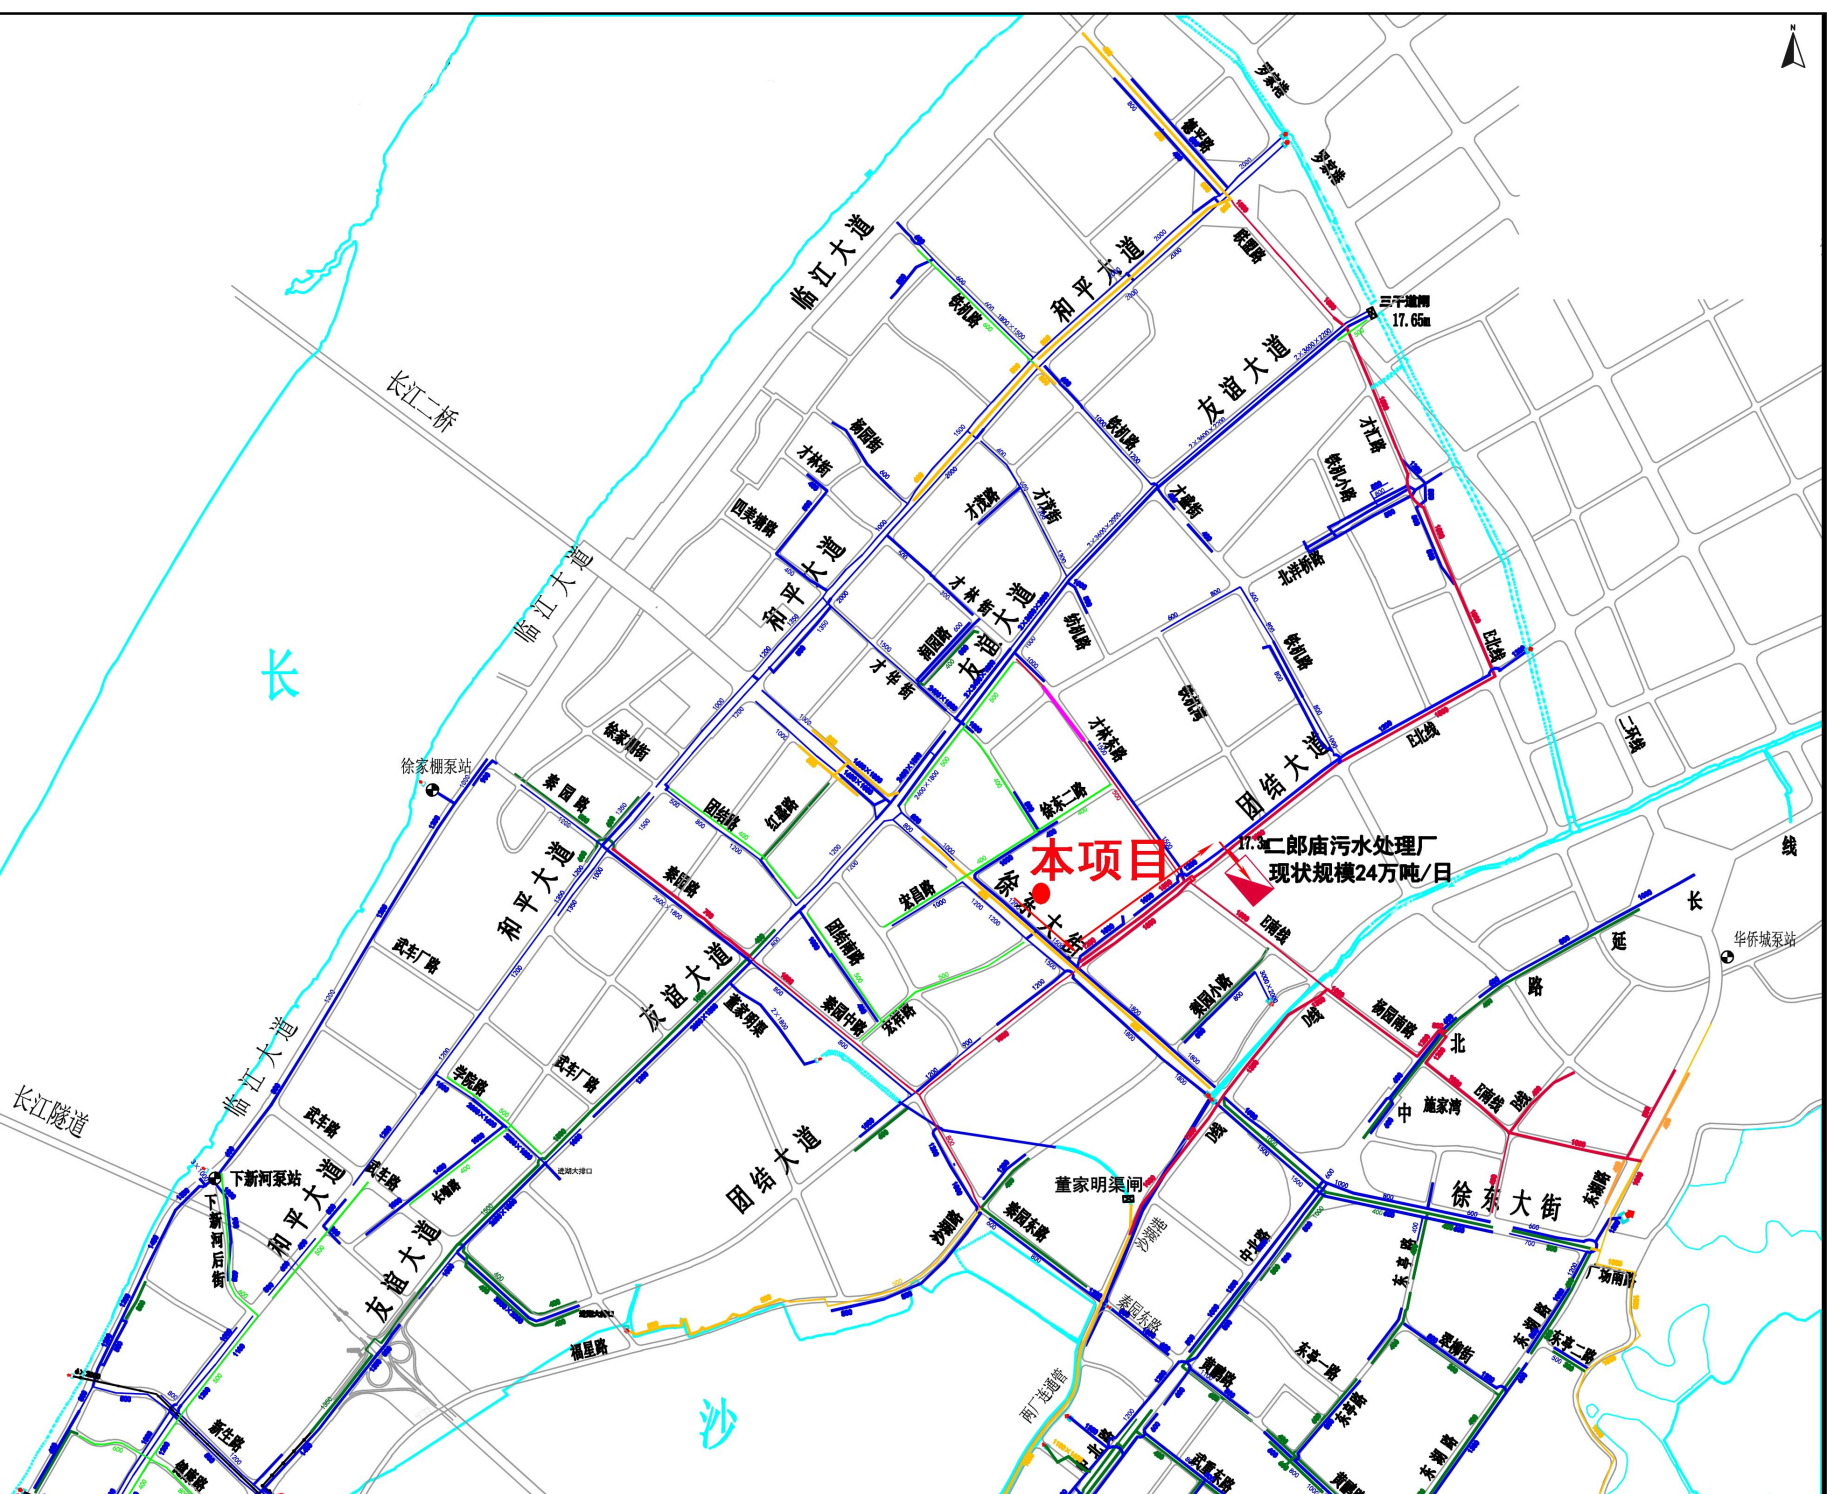

附图5 二郎庙污水处理厂服务范围图